


AREA INTERNA = 151.82 m2 aprox.  
TERRAZA = 21.44 m2 aprox  
ÁREA TOTAL APTO A-1= 173.26 m2 aprox

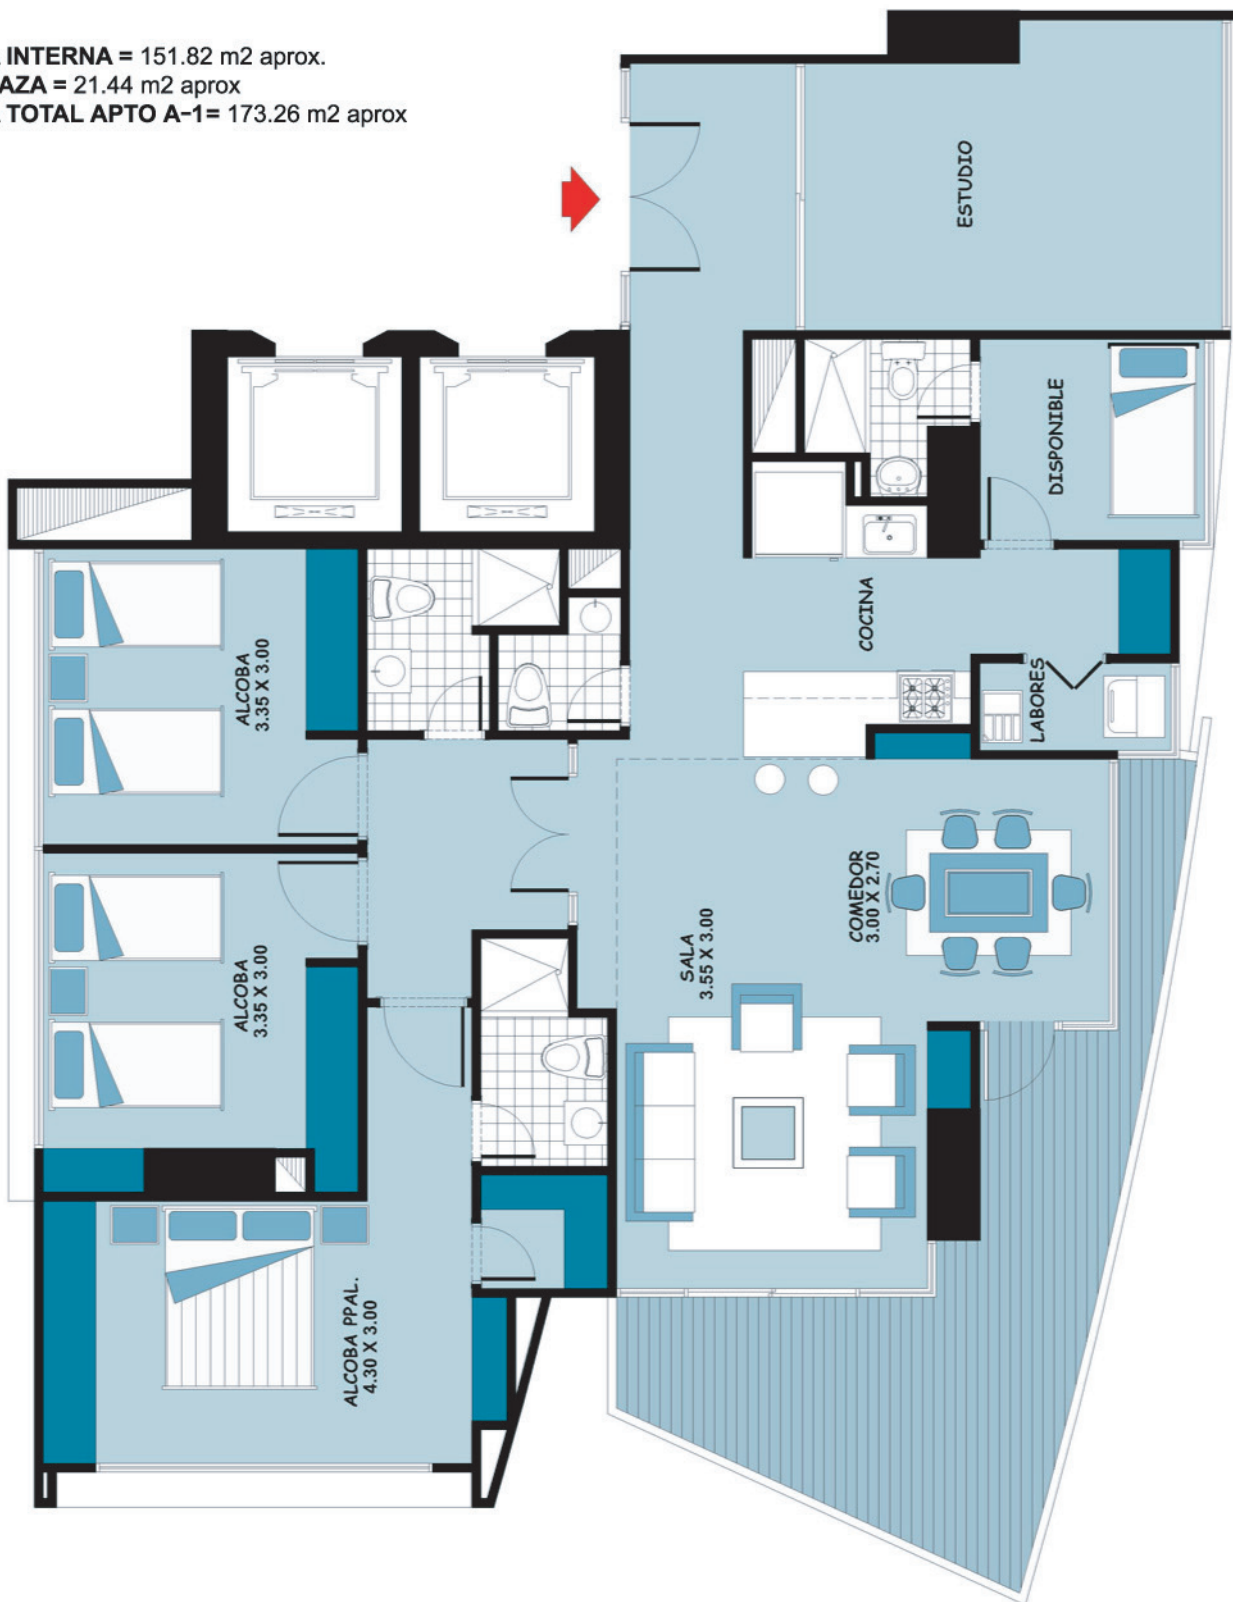

EDIFICIO



**BAHÍA-GRANDE**

CARTAGENA - Castillogrande XVII

APARTAMENTO A - 1



**GRUPO-BAHÍA**  
EMPRESAS



"Medidas provisionales, sujetas a posibles modificaciones. Los diseños por computador, son reproducción aproximada de la construcción a realizar. Sin que la promotora se obligue respecto de dicho diseño, el cual podrá variar. Este folleto no constituye proyecto arquitectónico, ni tiene valor contractual"