


PLANTA PISO 16
(SALÓN SOCIAL - PISCINA)

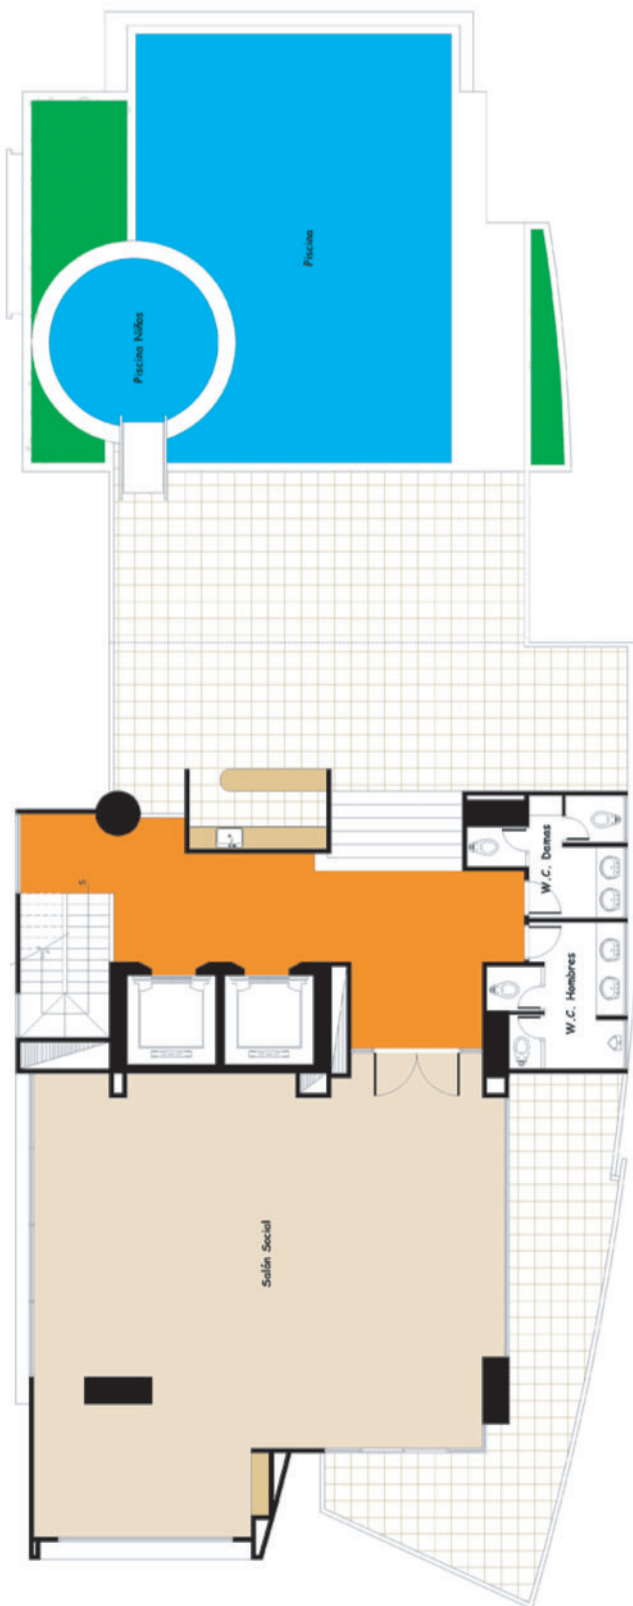

EDIFICIO



BAHÍA-GRANDE

CARTAGENA - Castillogrande XVII

PISCINA - SALON SOCIAL



GRUPO-BAHÍA
EMPRESAS



"Medidas provisionales, sujetas a posibles modificaciones. Los diseños por computador, son reproducción aproximada de la construcción a realizar. Sin que la promotora se obligue respecto de dicho diseño, el cual podrá variar. Este folleto no constituye proyecto arquitectónico, ni tiene valor contractual"