


CASA TIPO B
No de Pisos: 2
Área: 220m² sin piscina
Área de piscina + terraza : 70.24 m²:
Lote: 600 m²


BARCELONA
DE INDIAS

Barajas
CONSTRUCTORA

CASA TIPO B
PRIMER PISO

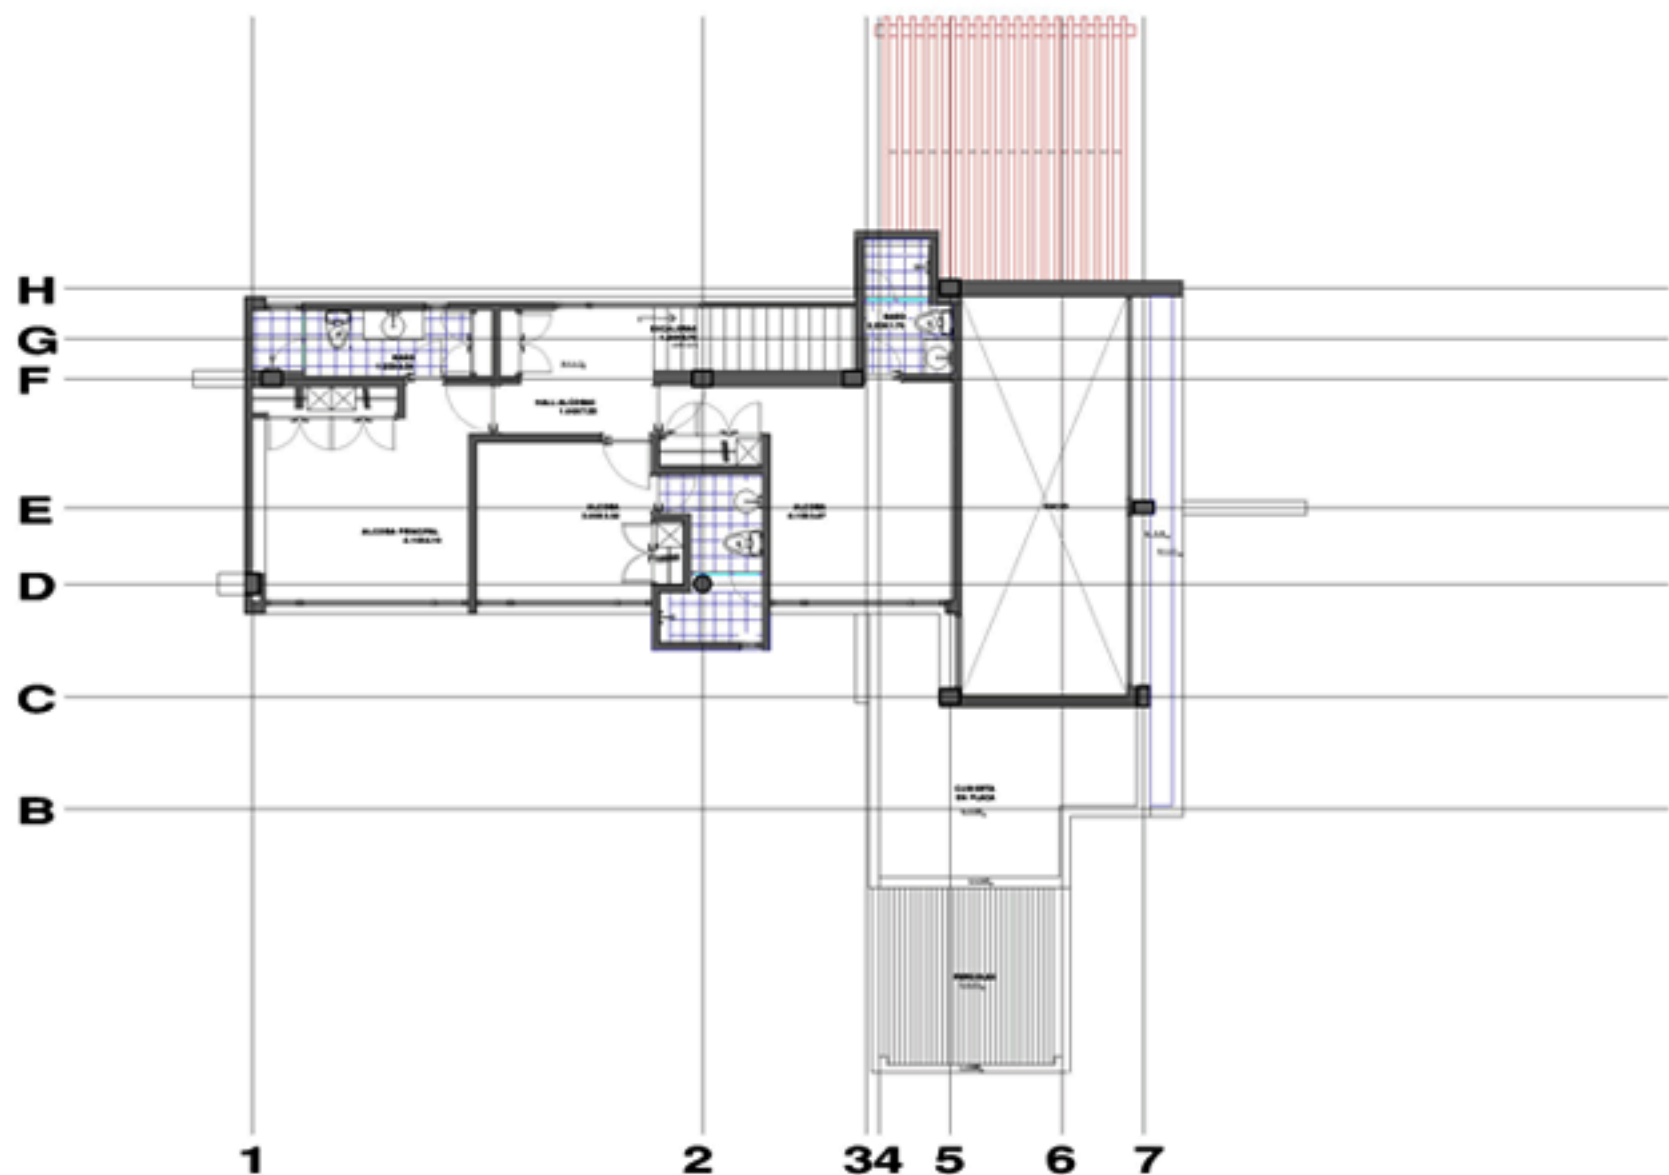

CASA TIPO B
 No de Pisos: 2
 Área: 220m² sin piscina
 Área de piscina + terraza : 70.24 m²:
 Lote: 600 m²


BARCELONA
 DE INDIAS

Barajas
 CONSTRUCTORA

CASA TIPO B
SEGUNDO PISO