



CASA TIPO C
No de Pisos: 2
Área: 260 m2 sin piscina
Área de piscina + terraza : 78,74 m2:
Lote: 900 m2


BARCELONA
DE INDIAS

Barajas
CONSTRUCTORA

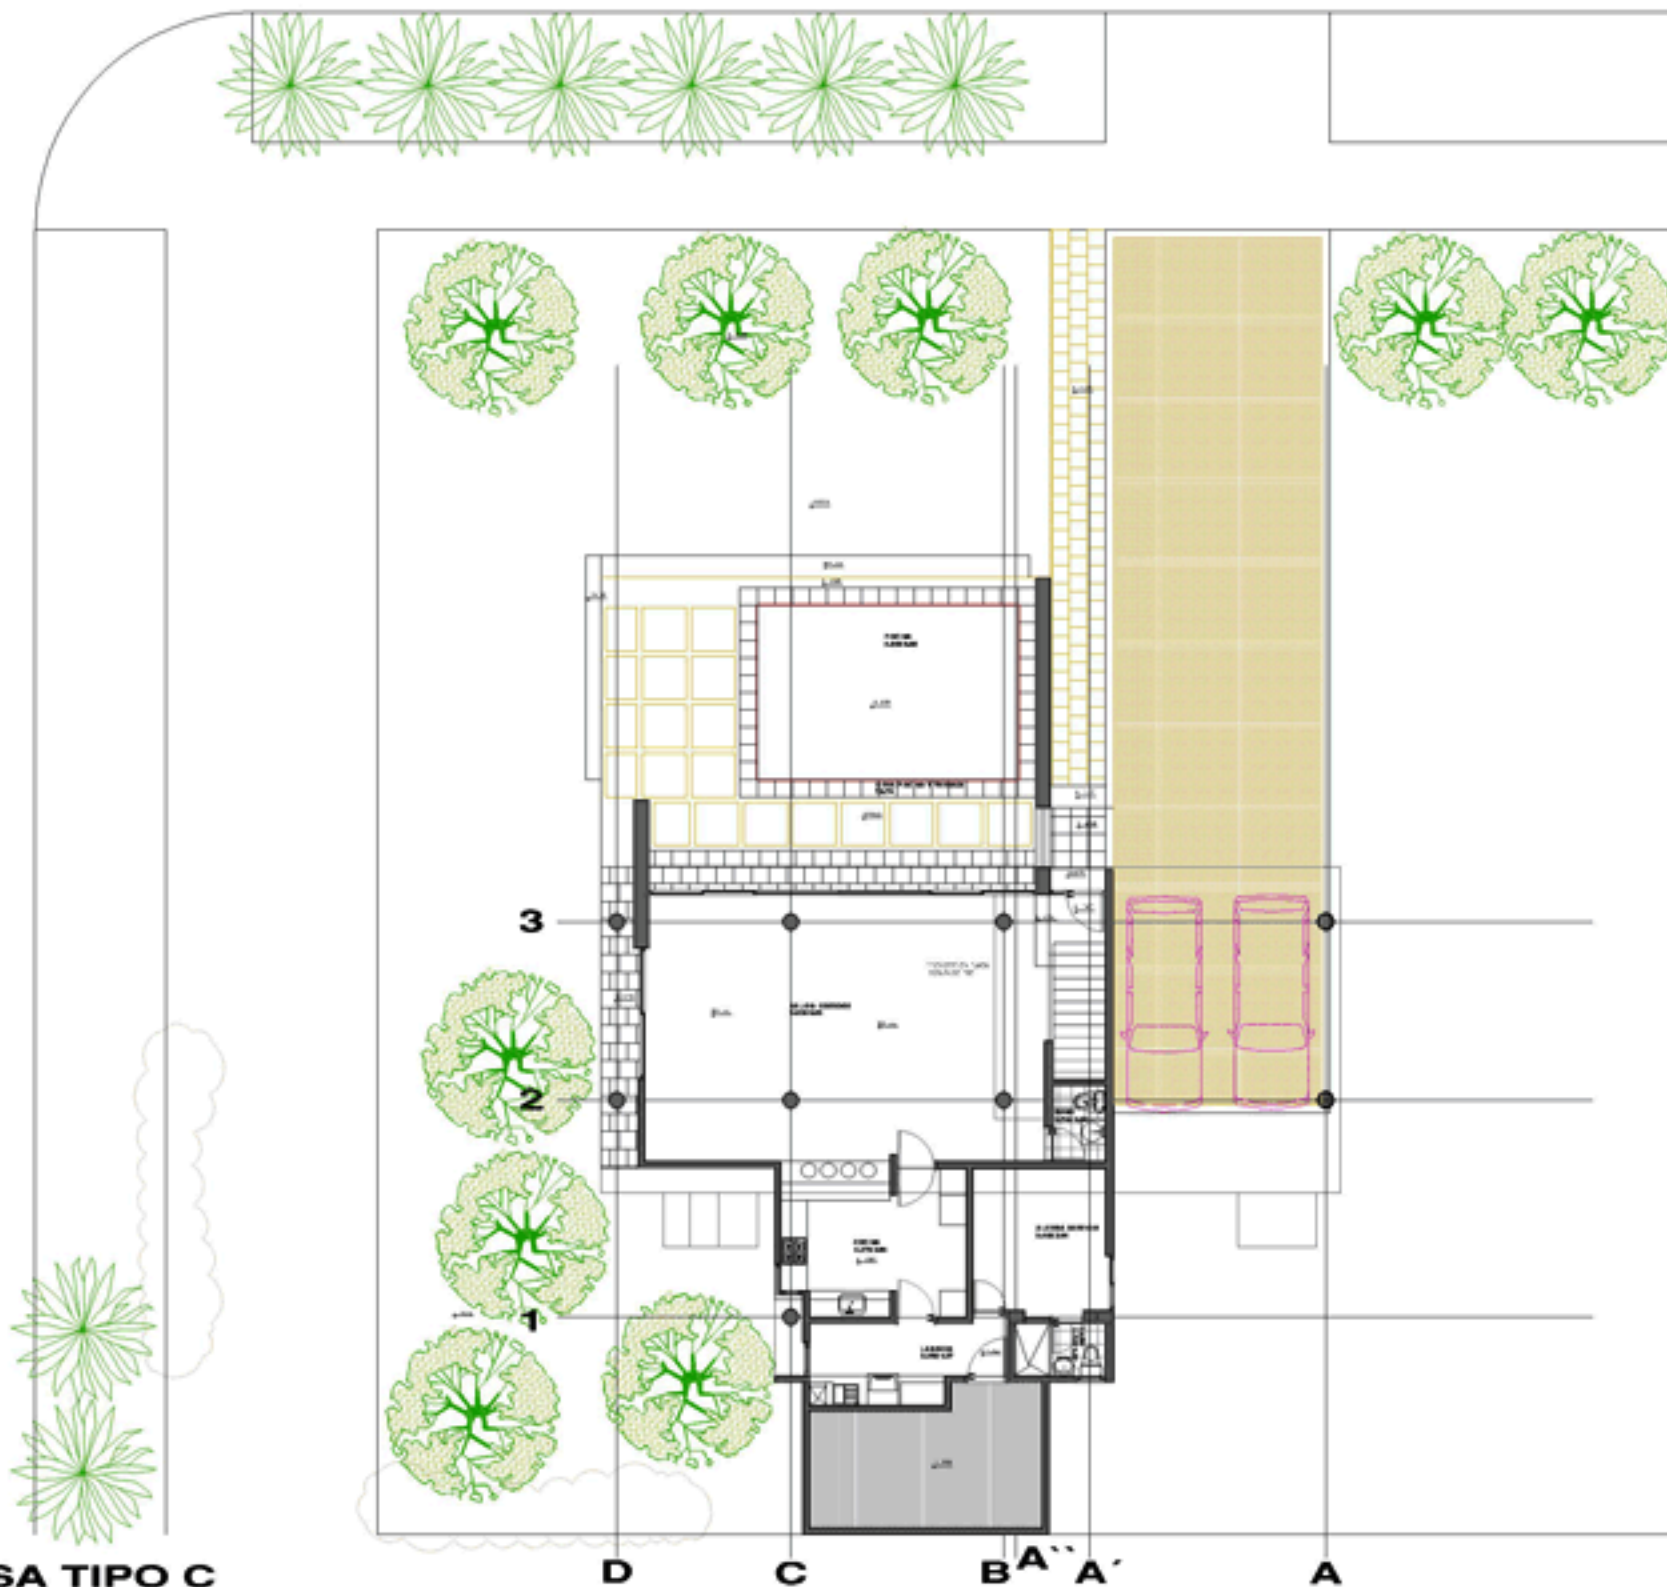

CASA TIPO C
PRIMER PISO

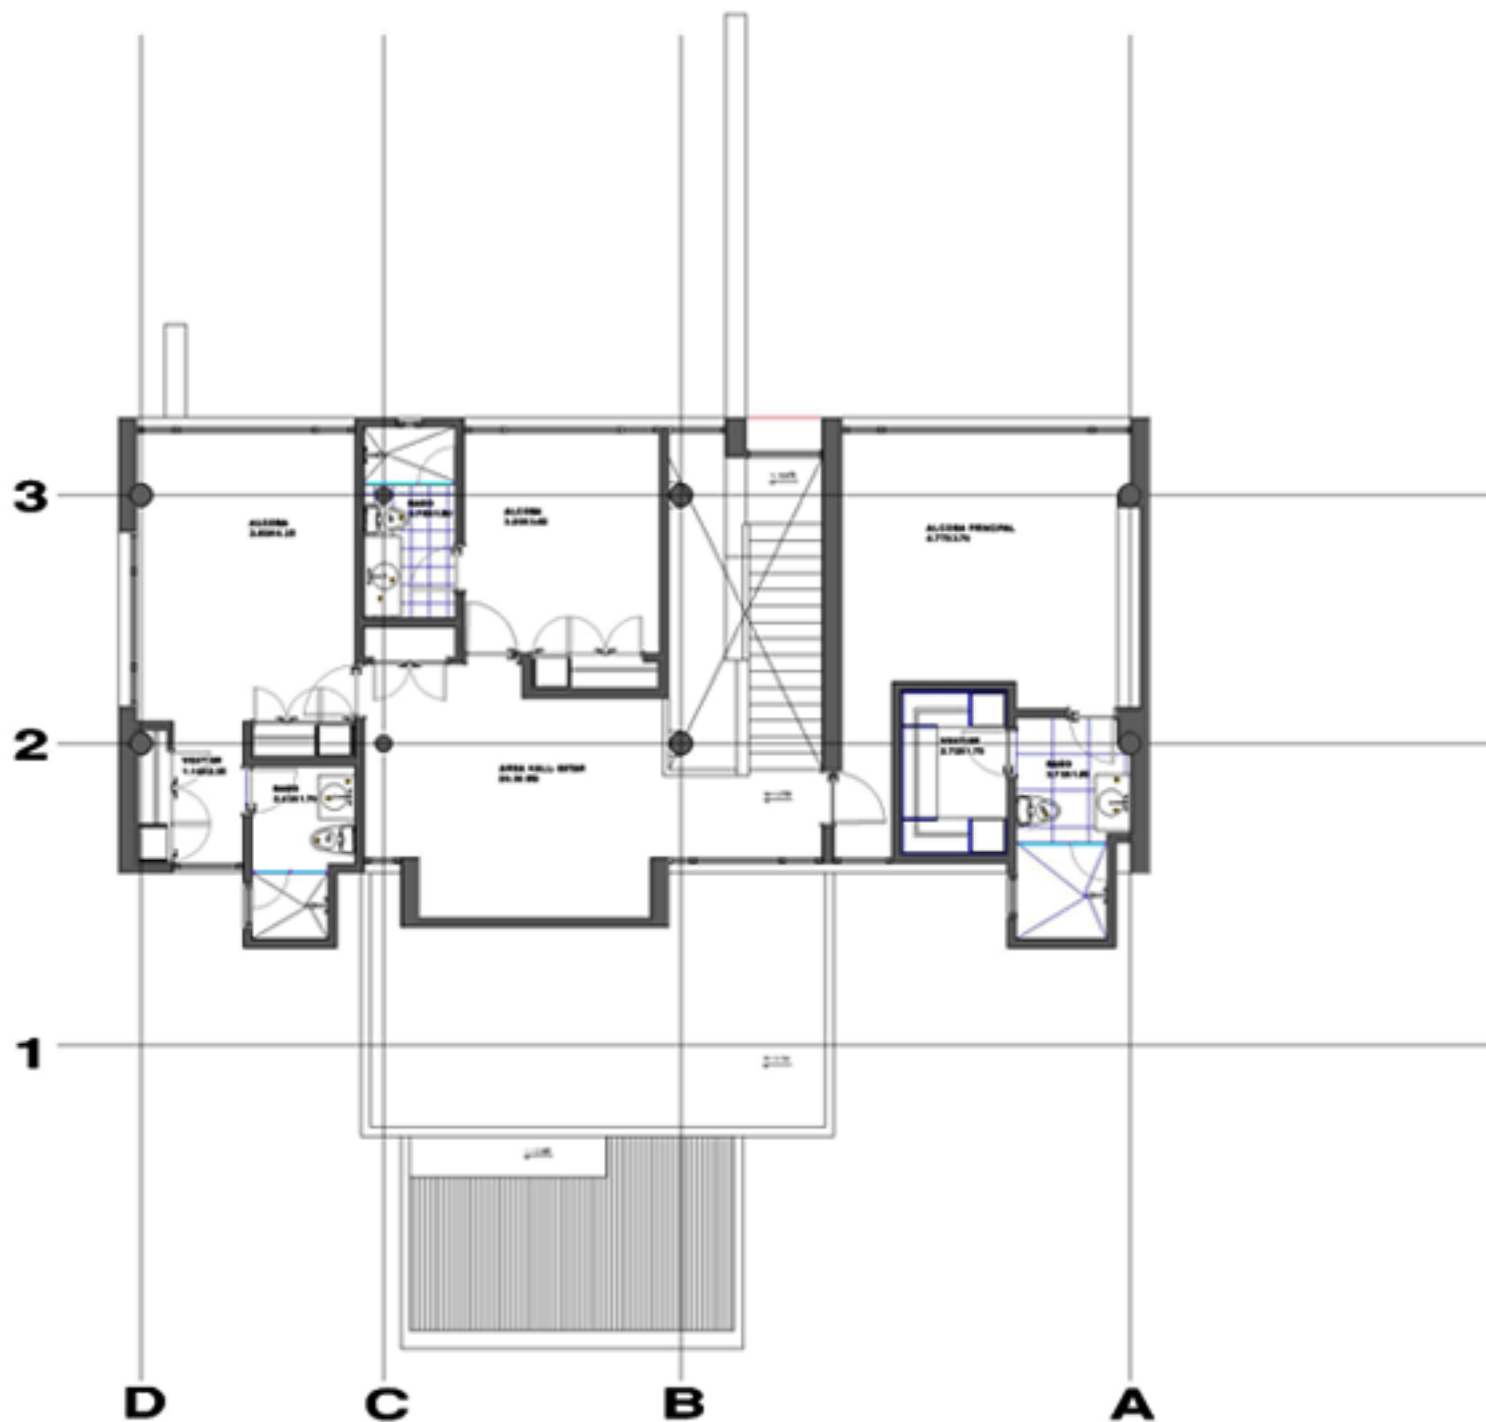

CASA TIPO C
 No de Pisos: 2
 Área: 260 m² sin piscina
 Área de piscina + terraza : 78,74 m²:
 Lote: 900 m²


BARCELONA
 DE INDIAS

Barajas
 CONSTRUCTORA

CASA TIPO C
SEGUNDO PISO