


TIPO F

3 Alcobas, 3 Baños + Baño Social,
Salón, Comedor, Estar de alcobas,
Cocina, Labores, Terraza.

Área Interior: 268.48 M²
Área Terraza: 23.52 M²
Área Total: 292.00 M²

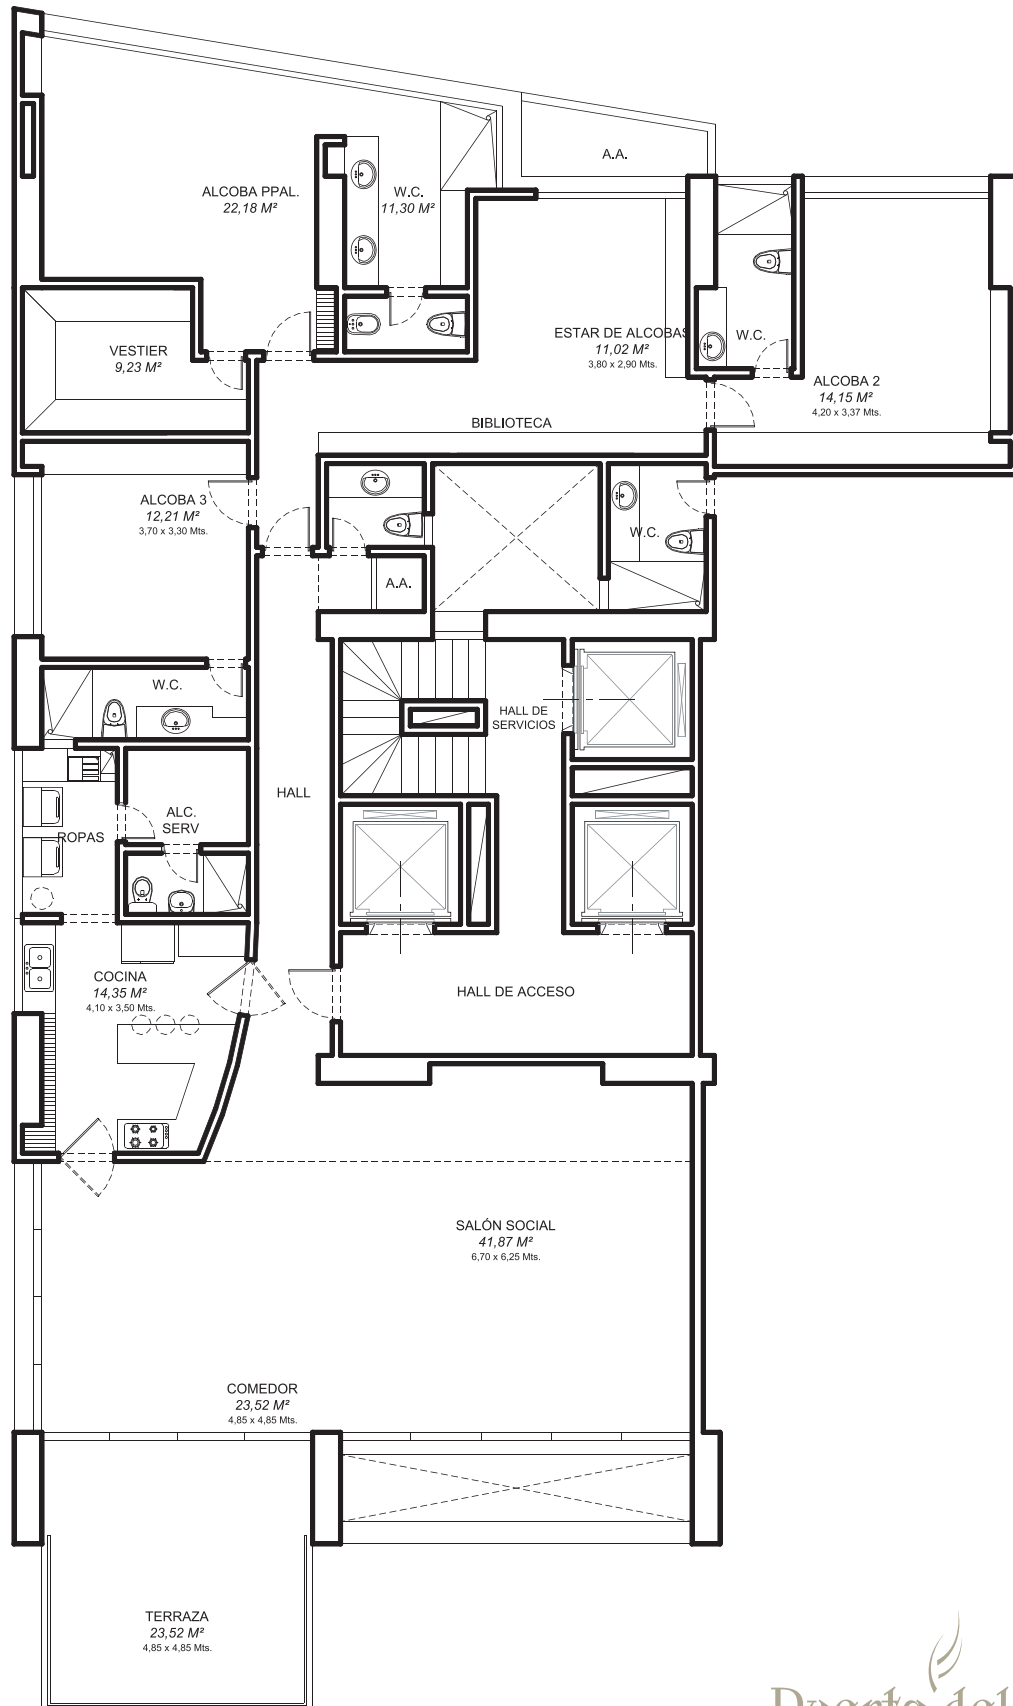

Planos e imágenes sujetos a cambios por modificaciones técnicas y estructurales.